



座・高円寺 B2F 阿波おどりホール

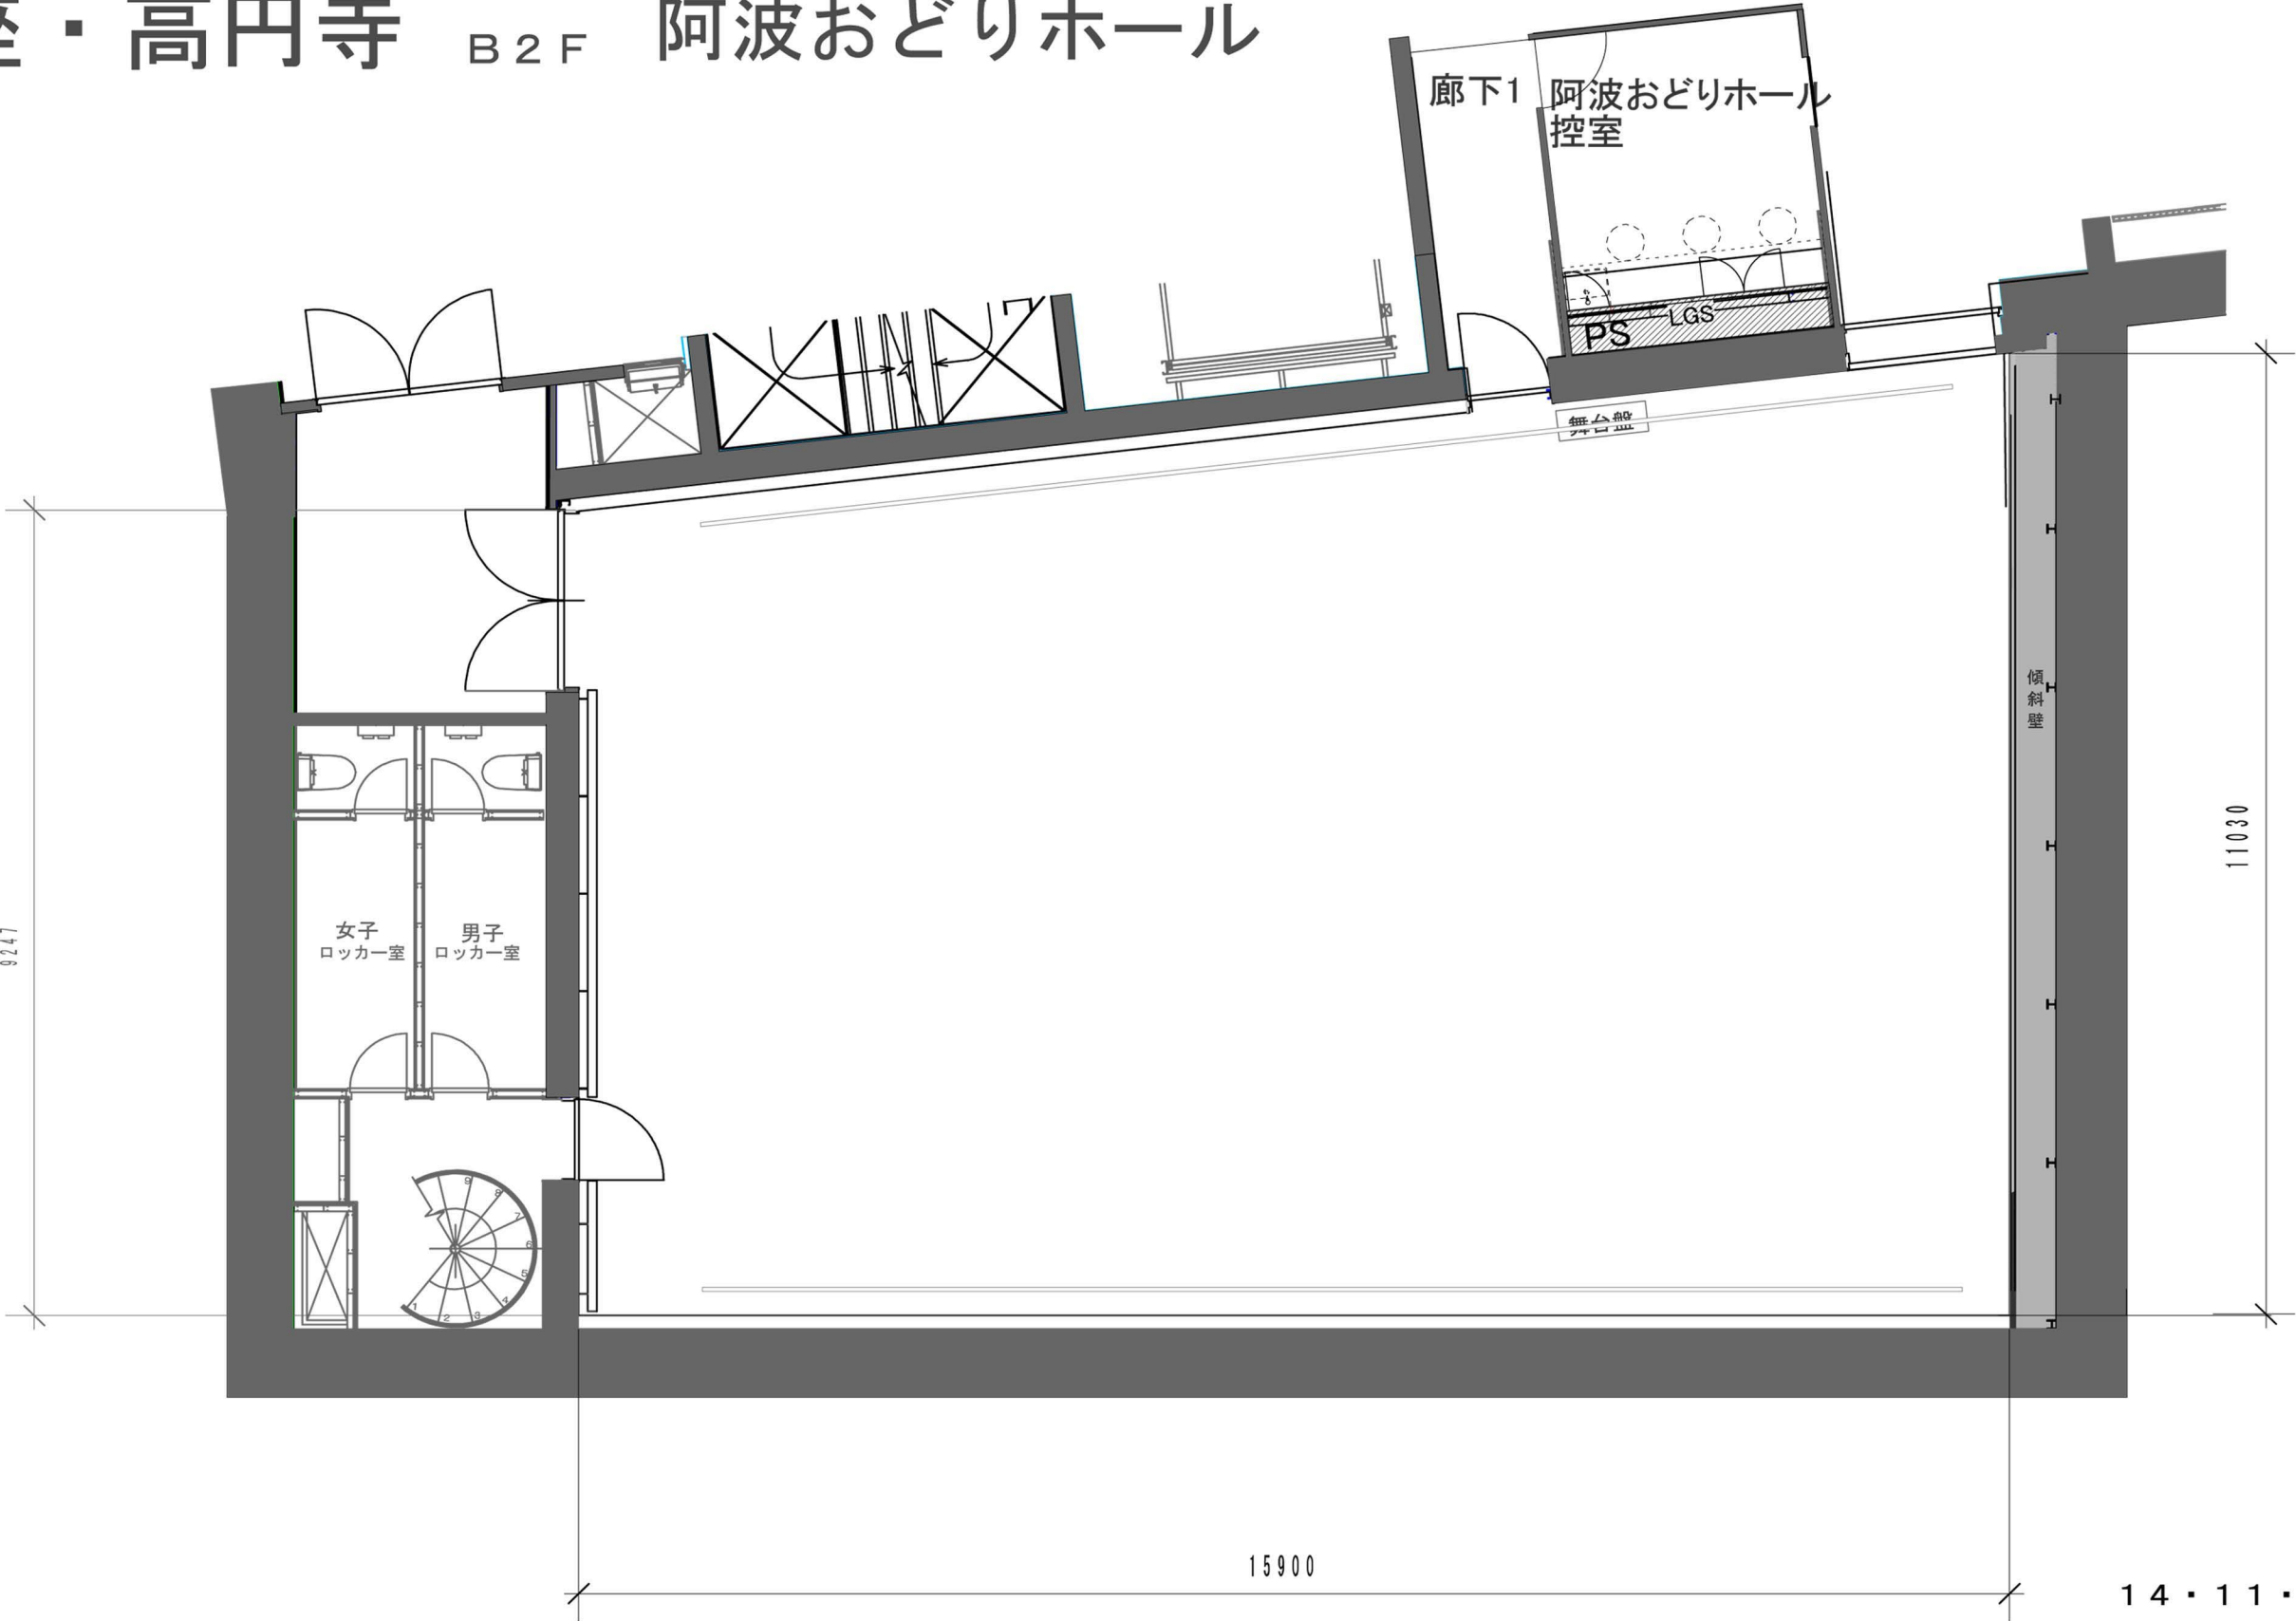

座・高円寺 B2F 阿波おどりホール 平面図 1/100

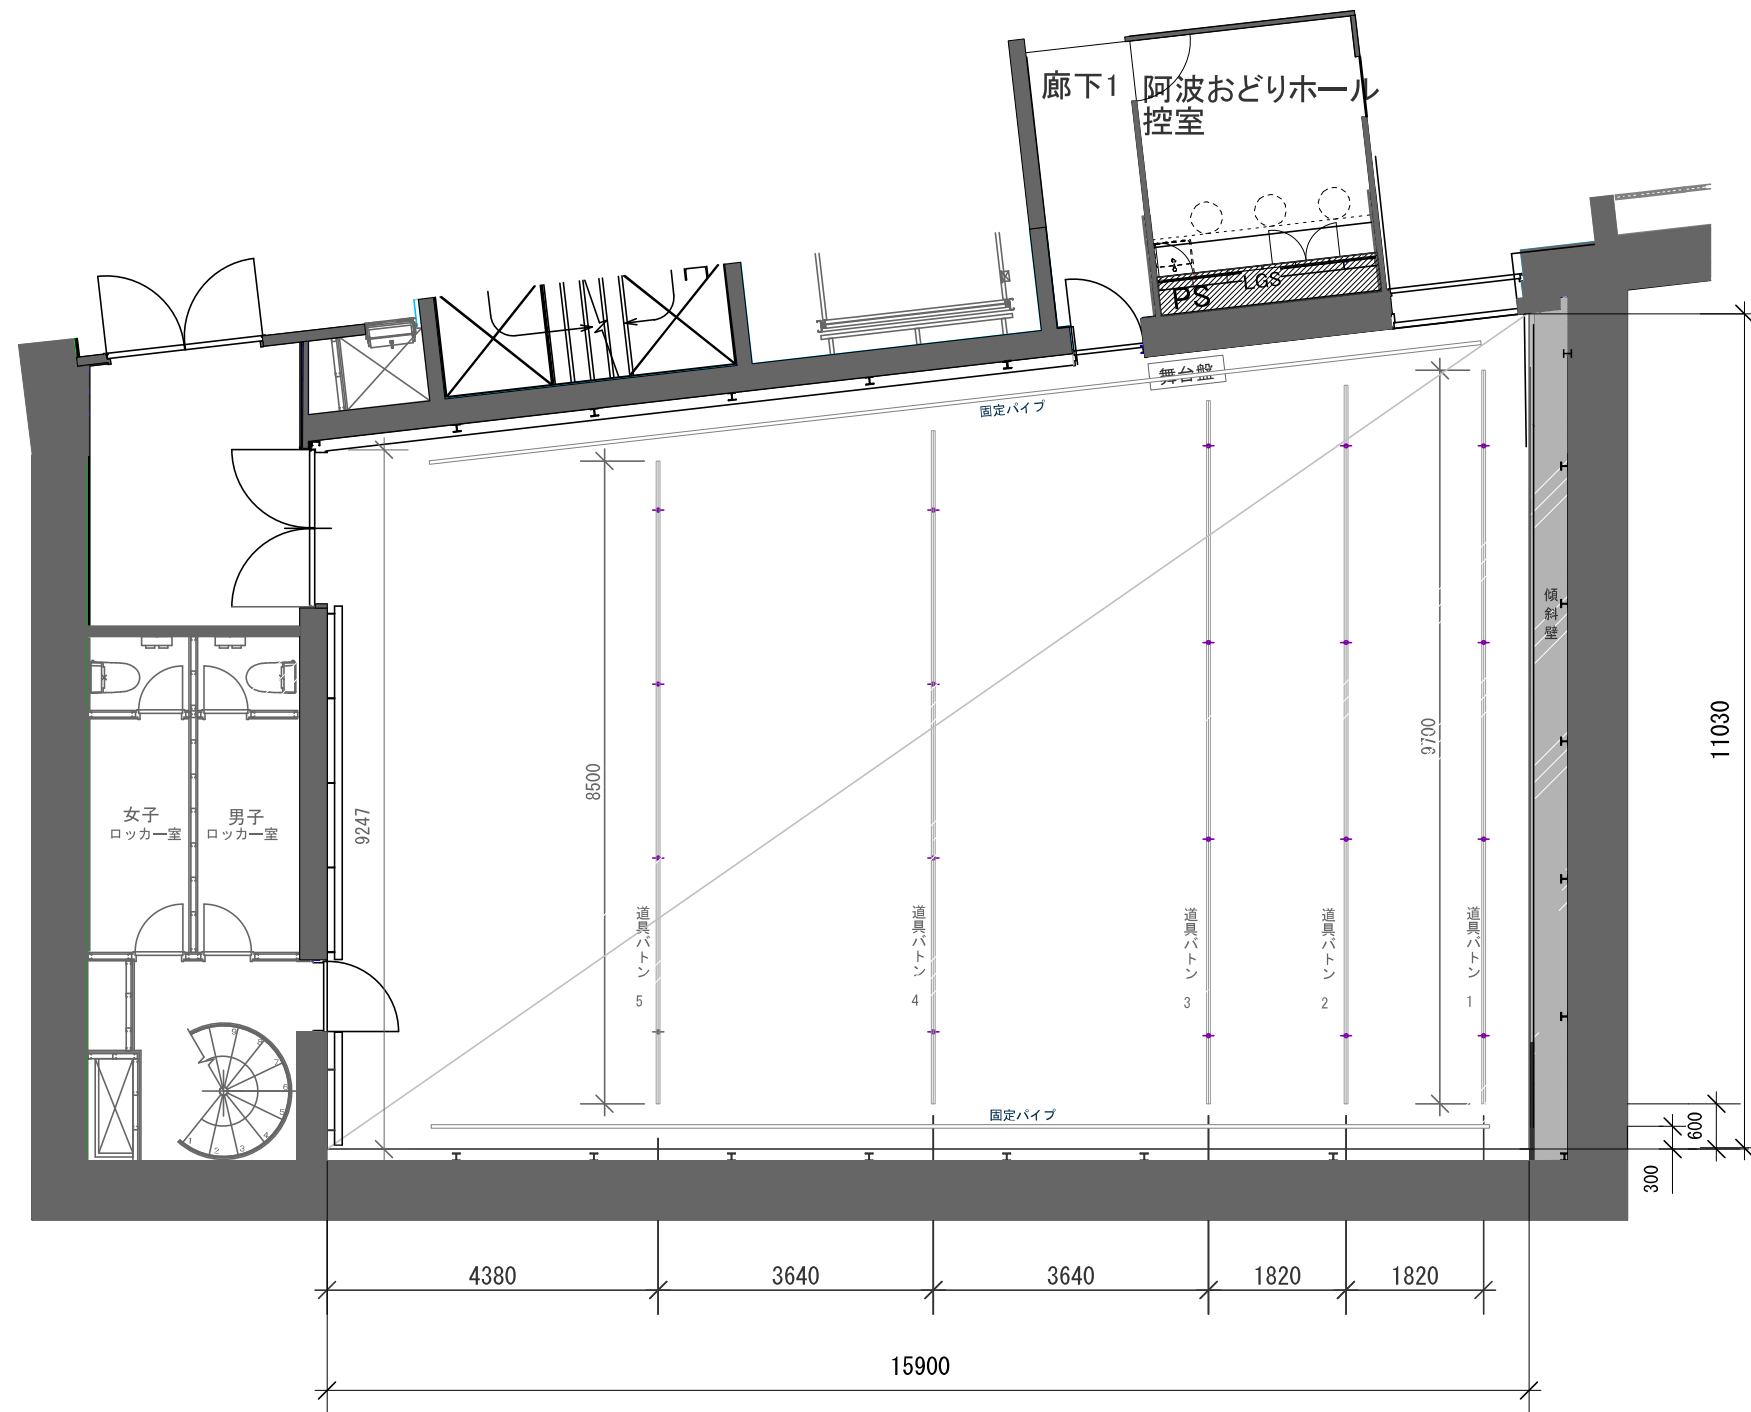

間口 9.2m～11.0m (30.5尺～36.7尺)

奥行き 15.9m (53尺)

天井高 5.3m～6.6m (17.6尺～22尺)


面積 160㎡

吊り物 バトン 5本 手動ウインチ

控え室 7.8㎡

床 フローリング (クッション構造床)

座・高円寺 B2F 阿波おどりホール 断面図 1/100

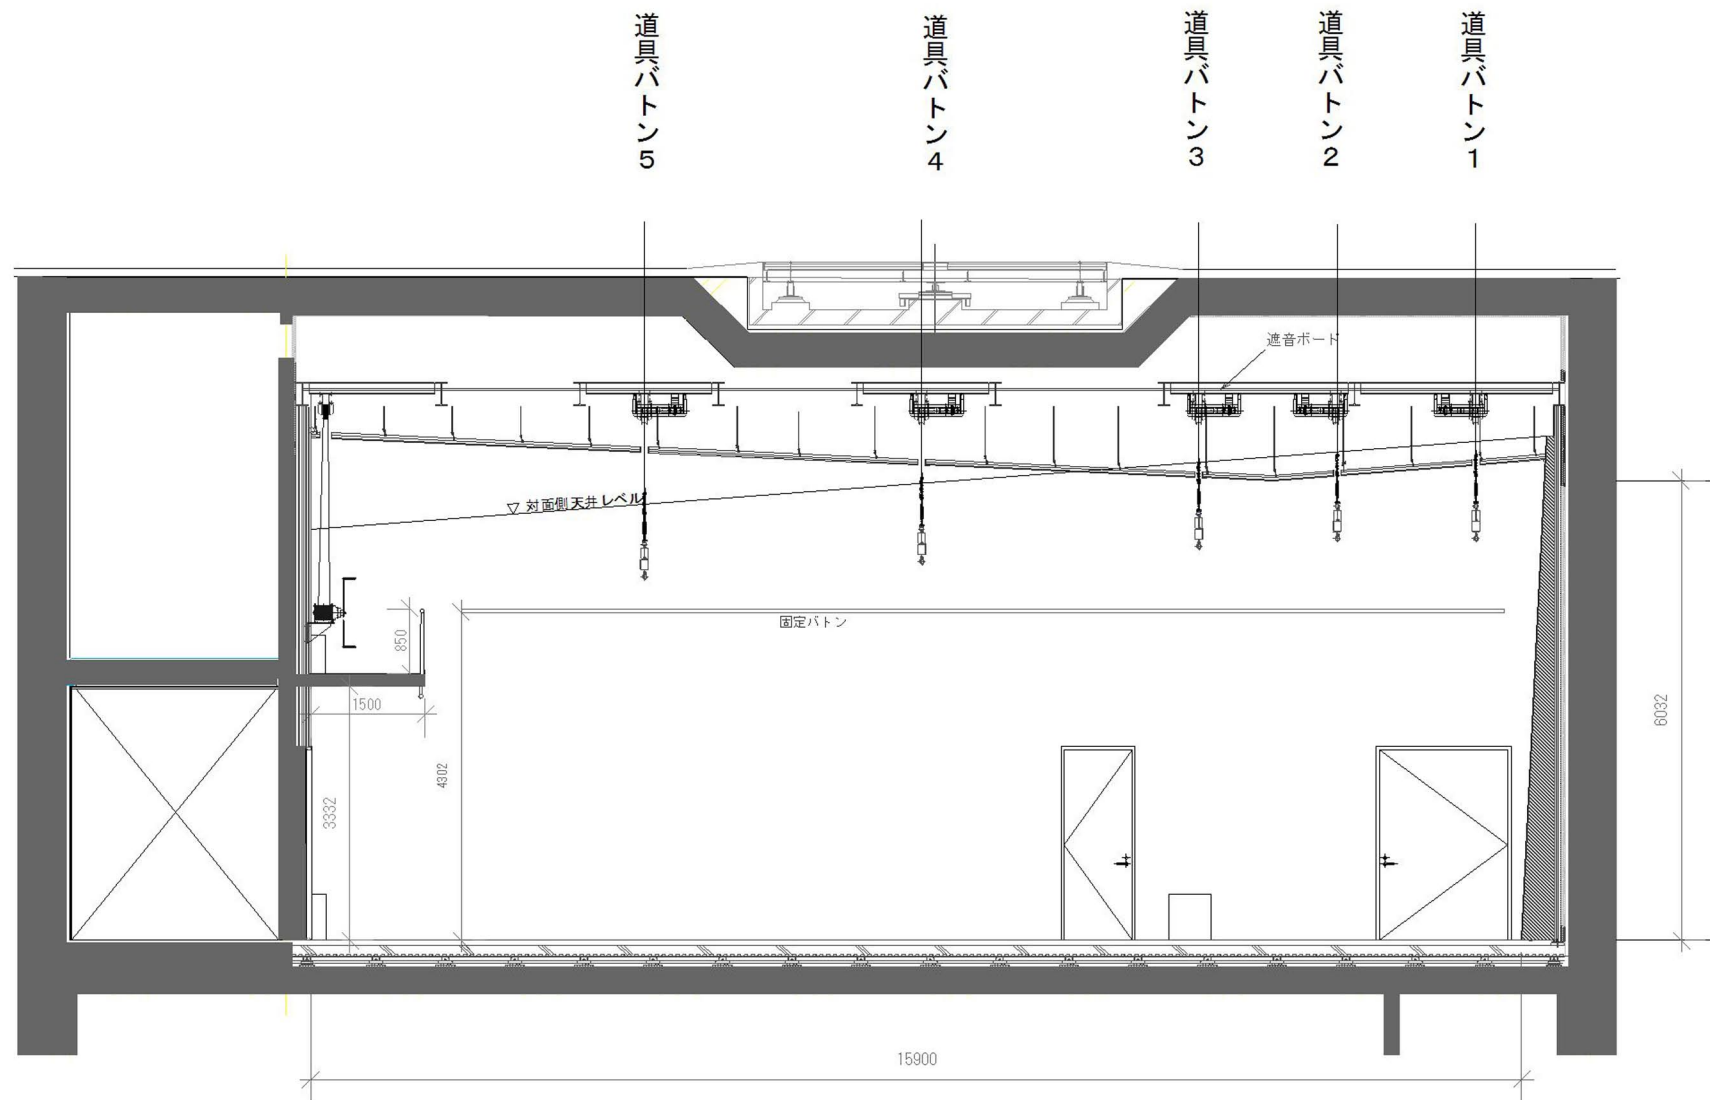

ボタン飛び切り高		耐荷重 180kg
道具ボタン	1	5. 7 m
道具ボタン	2	5. 7 m
道具ボタン	3	5. 6 m
道具ボタン	4	5. 4 m
道具ボタン	5	5. 2 m